


天津市津南区土地整理中心整理储备地块(双港镇睿深道北侧地块)勘测定界图

界内使用面积 61867 m²
 界外处理面积 2324 m²

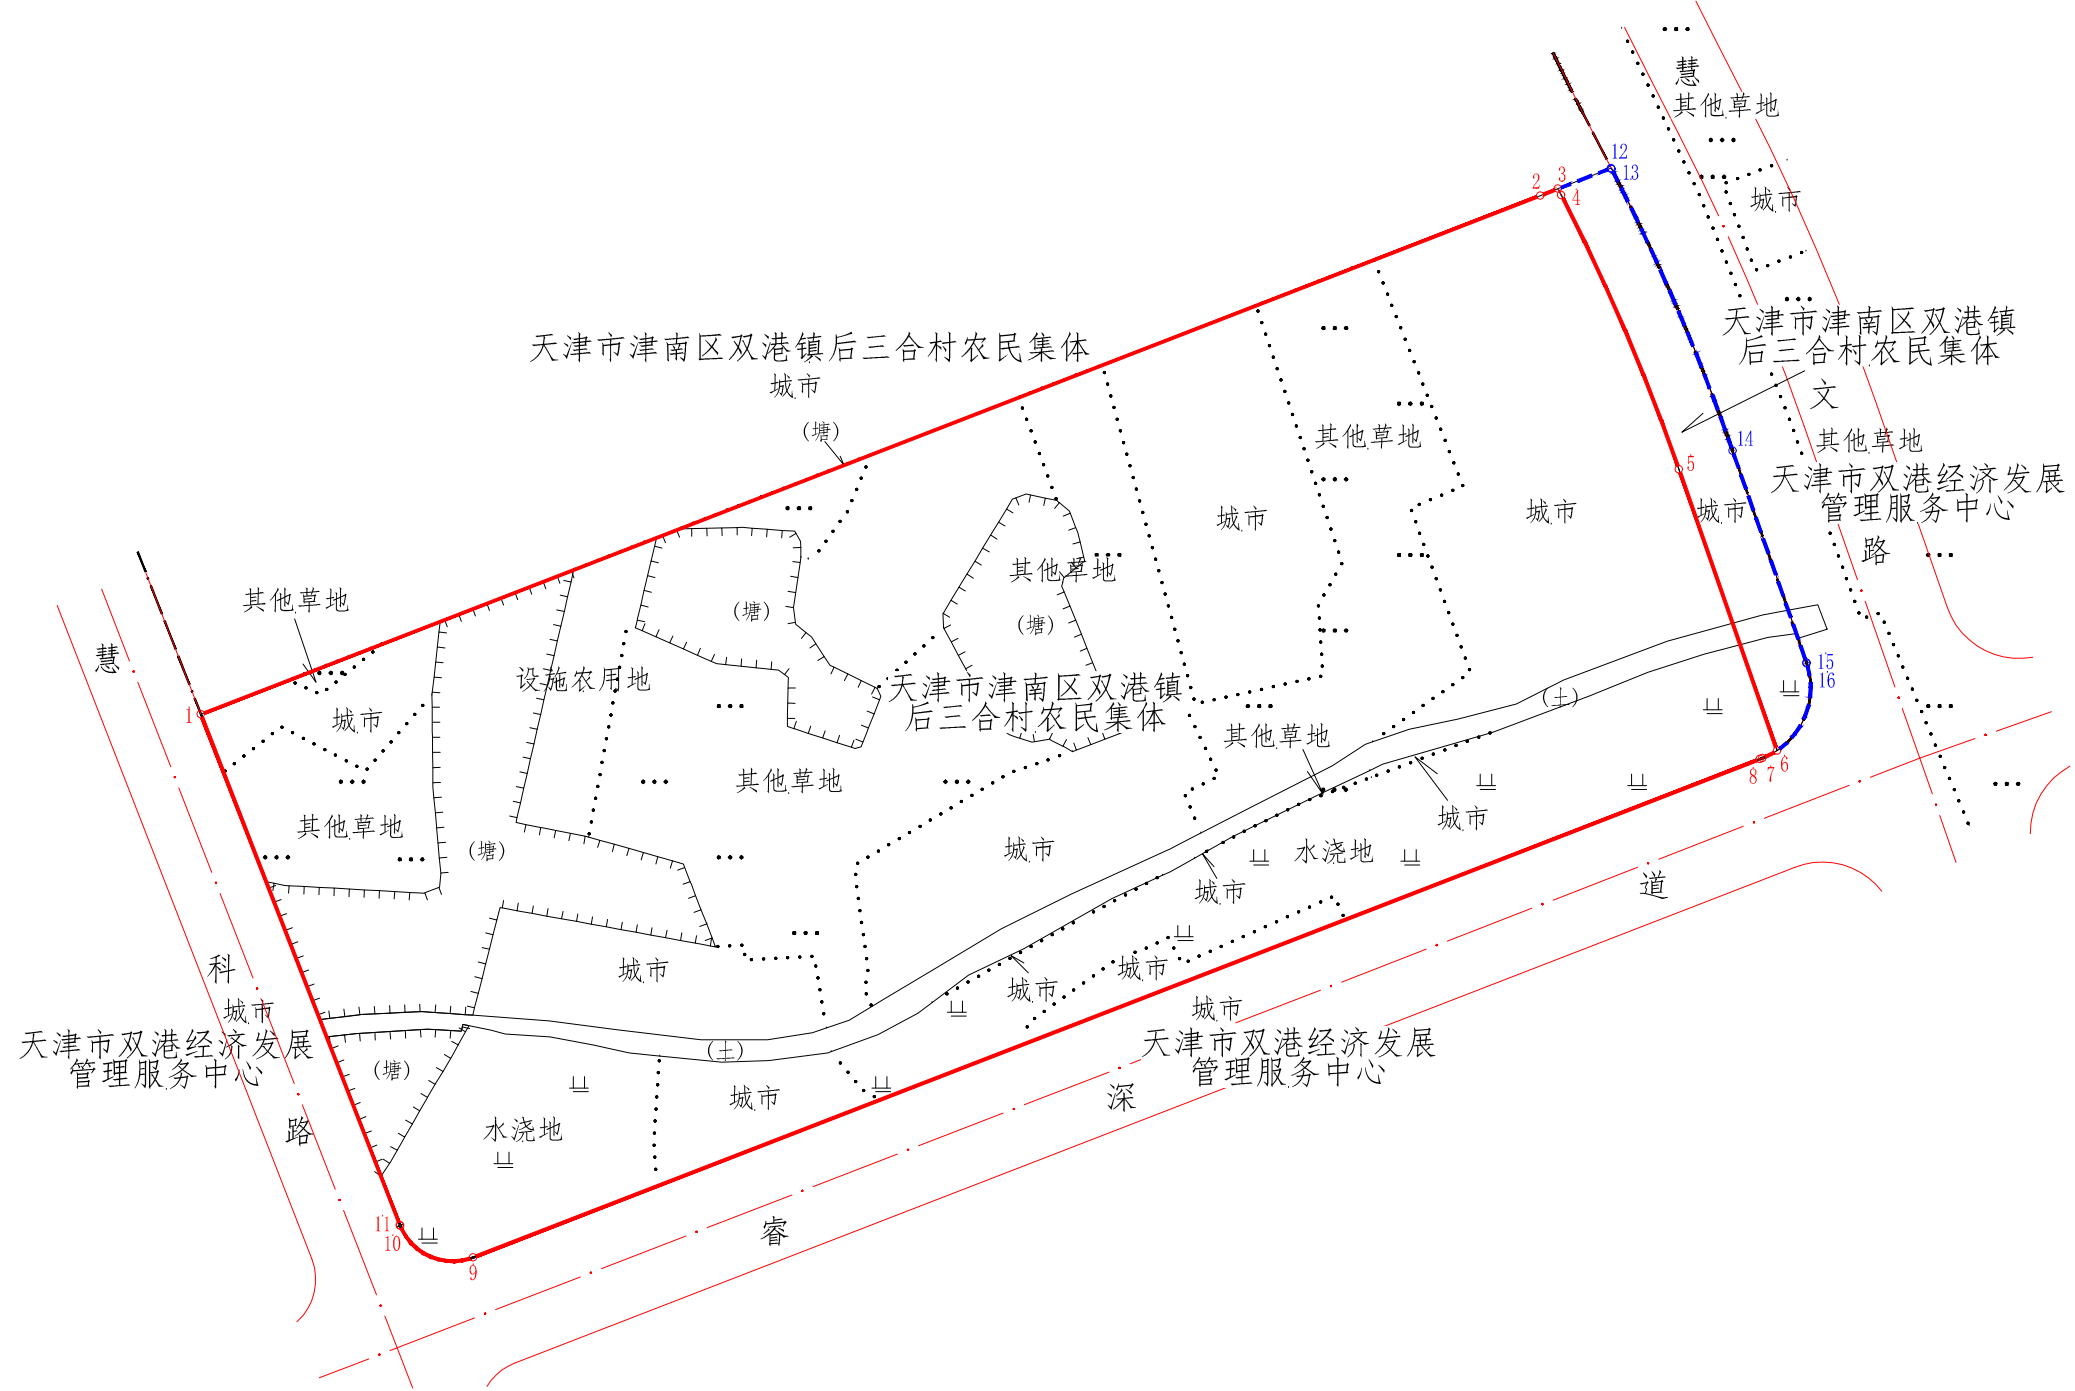

图例

- 界内用地线
- - - - 界外处理线
- · - · 规划路中线
- 规划路红线
- 村界线
- 地类线

天津市勘察设计院集团有限公司

2000天津城市坐标系
 2024年07月29日